
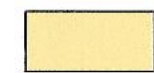
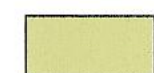







Bebauungsplan Gewerbegebiet "Kleineschle III"

Bestandsplan
Maßstab 1:1.000

LEGENDE

-  Geltungsbereich
-  33.43 Magerwiese mittlerer Standorte
sehr artenreiche Ausprägung (A + B)
-  33.43 Magerwiese mittlerer Standorte
mäßig artenreiche Ausprägung (C)
-  60.25 Grasweg
-  Flächen mit gleicher Bodenkennzahl
-  Kaltluftabfluss
-  § 32- Biotop
-  Landschaftsschutzgebiet (LSG)



Stadt Burladingen		<small>Stadt Burladingen</small> 
Planersteller: DR. GROSSMANN • UMWELTPLANUNG <small>72336 Balingen Wilhelm-Kraut-Straße 60 Tel. 07433 / 930363 Fax. 07433 / 930364 info@grossmann-umwelplanung.de</small>		
Kreis: Zollernalbkreis	Gemeinde: Stadt Burladingen	
Gewerbegebiet "Kleineschle III"		
Bestandsplan		
Plan-Nr.: 1	Maßstab: 1:1.000	
Grundlage:	Datum:	
Datum: 15.10.2012		Datum: 28.01.13
	Unterschrift: <i>W. Weibrecht</i>	
	Name: <i>H. Klein, Bürgermeister</i>	

Bebauungsplan Gewerbegebiet "Kleineschle III"

Maßnahmenplan
Maßstab 1:1.000



Geltungsbereich



Flächen zum Sammeln u. Versickern
von unverschmutztem Oberflächenwasser




Straße/ Gehweg



Landwirtschaftlicher Weg
unbefestigt


Pflanzbindungen und Pflanzgebote

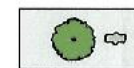


PFG 1: Begrünung des Straßenraumes
(Eingrünung Kontaktbereich Straße)



PFG 2: Einzelbaumpflanzung

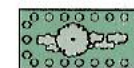


PFG 3: Ortsrandeingrünung des Gebietes
auf öffentlicher Grundstücksfläche

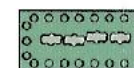

PFG 4: Anpflanzung einer Biotopschutzhecke


PFG 5: Abschnittsweise Bepflanzung mit Gehölzen
im Bereich innere Böschungflächen

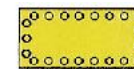

PFG 6: Gestaltung öffentliche Grünfläche
mit Retentionsbereich und Hochstaudenflur



PFG 7: Allgemeines Pflanzgebot

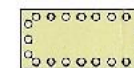

PFB 1: Erhalt von artenreichem mageren Grünland



Stadt Burladingen



DR. GROSSMANN • UMWELTPLANUNG

72336 Balingen Wilhelm-Kraut-Straße 60 Tel: 07433 / 930363 Fax: 07433 / 930364
info@grossmann-umweltplanung.de

Kreis:

Zollernalbkreis

Gemeinde:

Stadt Burladingen

Gewerbegebiet "Kleineschle III"

Plan:

Maßnahmenplan

Plan-Nr.

2

Maßstab:

1:1.000


Grundlage:


Datum:

19. Dezember 2012

Datum:

28.01.2013

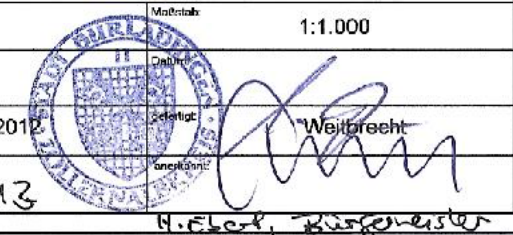

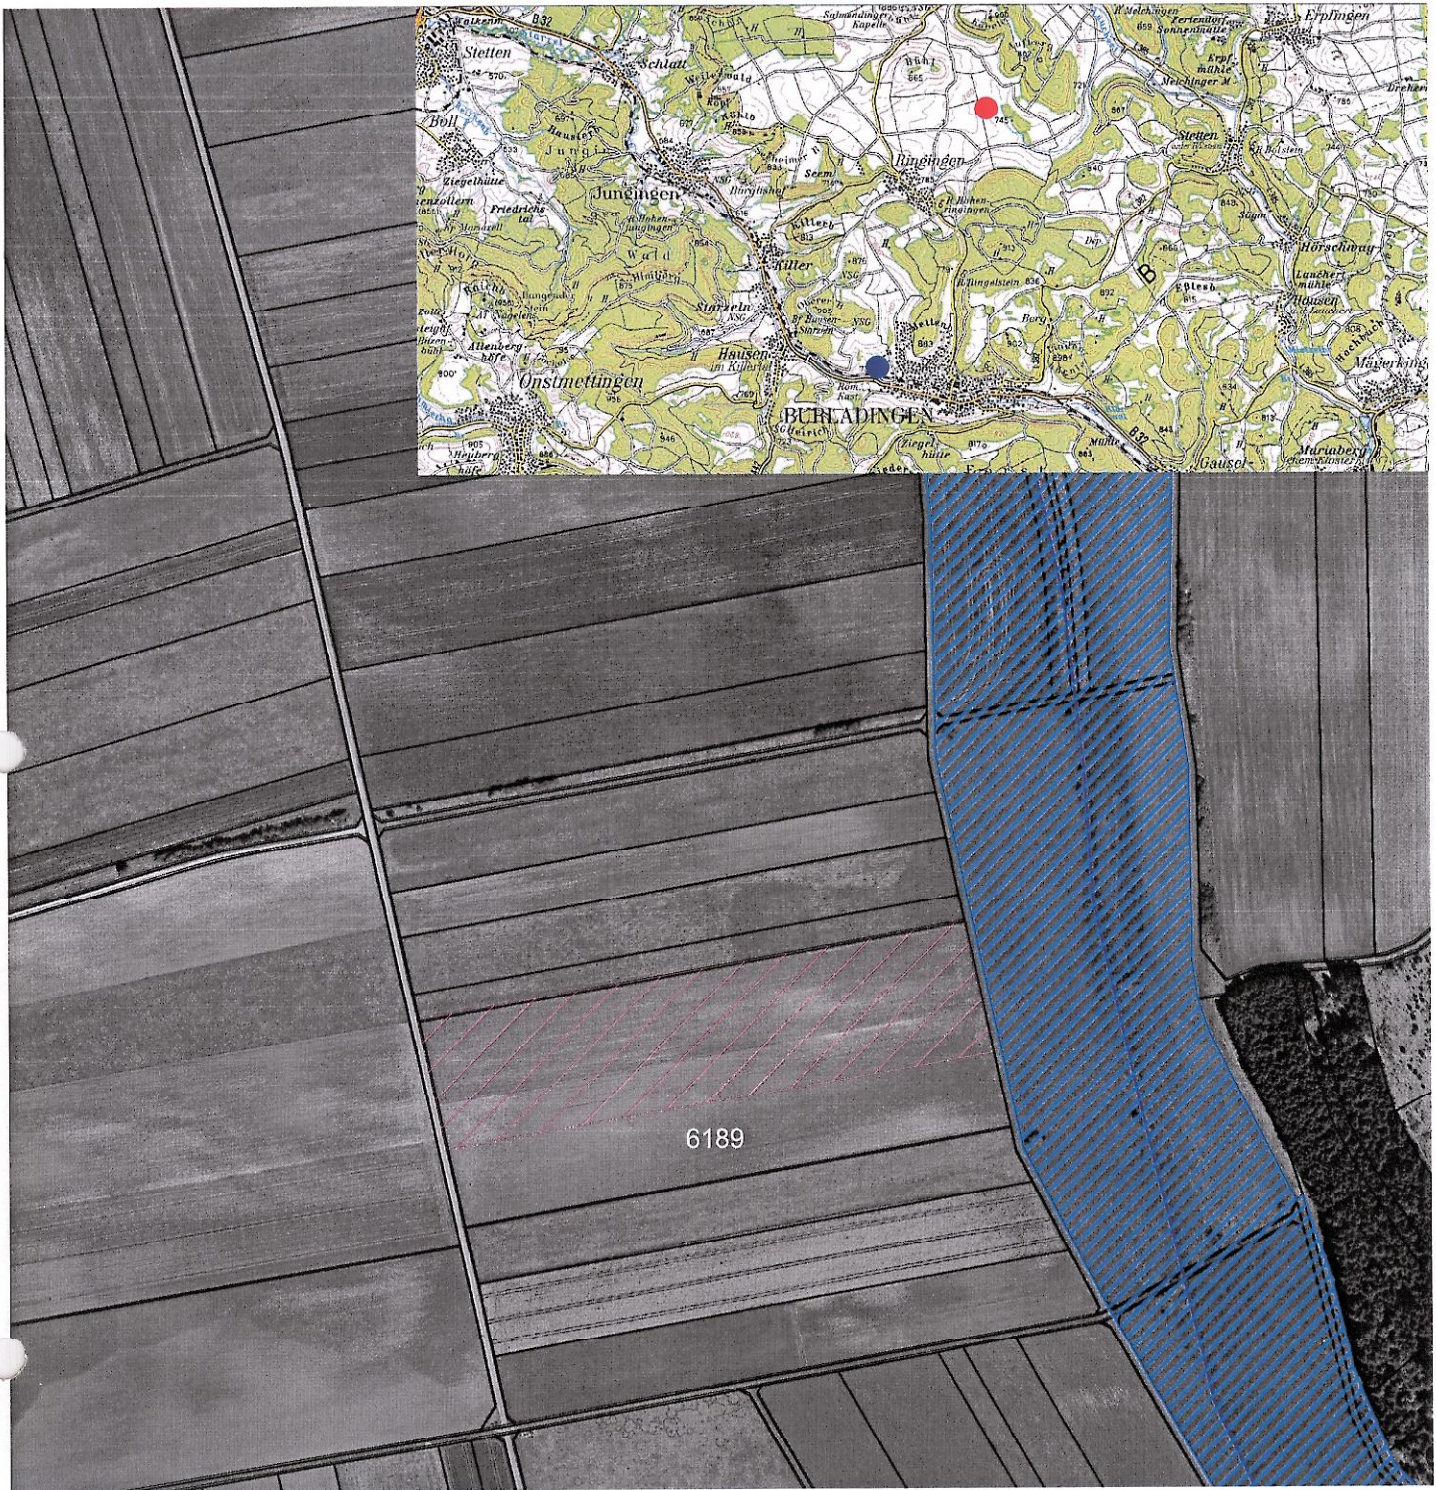

Bebauungsplan "Kleineschle III"



Kompensationsmaßnahme K 1

Extensivierung einer intensiv genutzten Ackerfläche, bei ausschließlichem Anbau von Sommergetreide und dem Belassen von ausgedehnten Blühstreifen



Natura 2000 Gebiet
(Gebietsnummer 76320341 Salmendingen/Sonnenbühl)

Stadt Burladingen

Stadt
Burladingen



Planersteller:

DR. GROSSMANN • UMWELTPLANUNG

72336 Balingen Wilhelm-Kraut-Straße 60 Tel: 07433 / 930363 Fax: 07433 / 930364
info@grossmann-umweltplanung.de

Kreis:

Zollernalbkreis

Gemeinde:

Stadt Burladingen

Projekt:

Gewerbegebiet "Kleineschle III"

Plan:

Kompensationsmaßnahme K1

Plan-Nr.:

3

Maßstab:

1 : 4.000

Grundlage:

Datum:

Datum: 17.10.2012

Datum:


Weitbrecht

Datum:

28.01.2013

Datum:

[Signature]

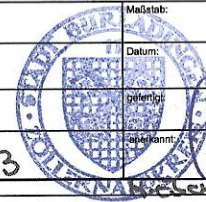

[Handwritten text]