


ANSICHT  
CA M 1:250

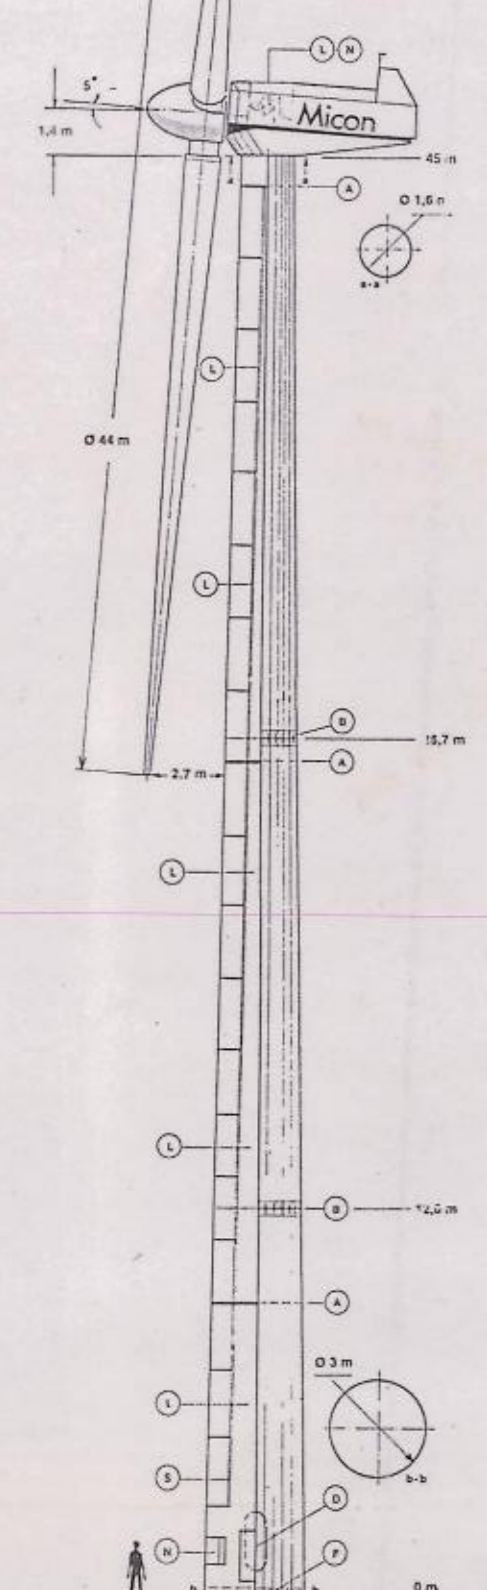


GEMARKUNG  
**SONNENBÜHL-WILLMANDINGEN**



|        |                   |
|--------|-------------------|
| SOW    | GH max<br>70,00 m |
| H      | MH max<br>48,00 m |
| GR max | 330 qm            |
| DK max | 44 m              |

GEMARKUNG  
**BURLADINGEN-MELCHINGEN**


Detailplan aus Lageplan

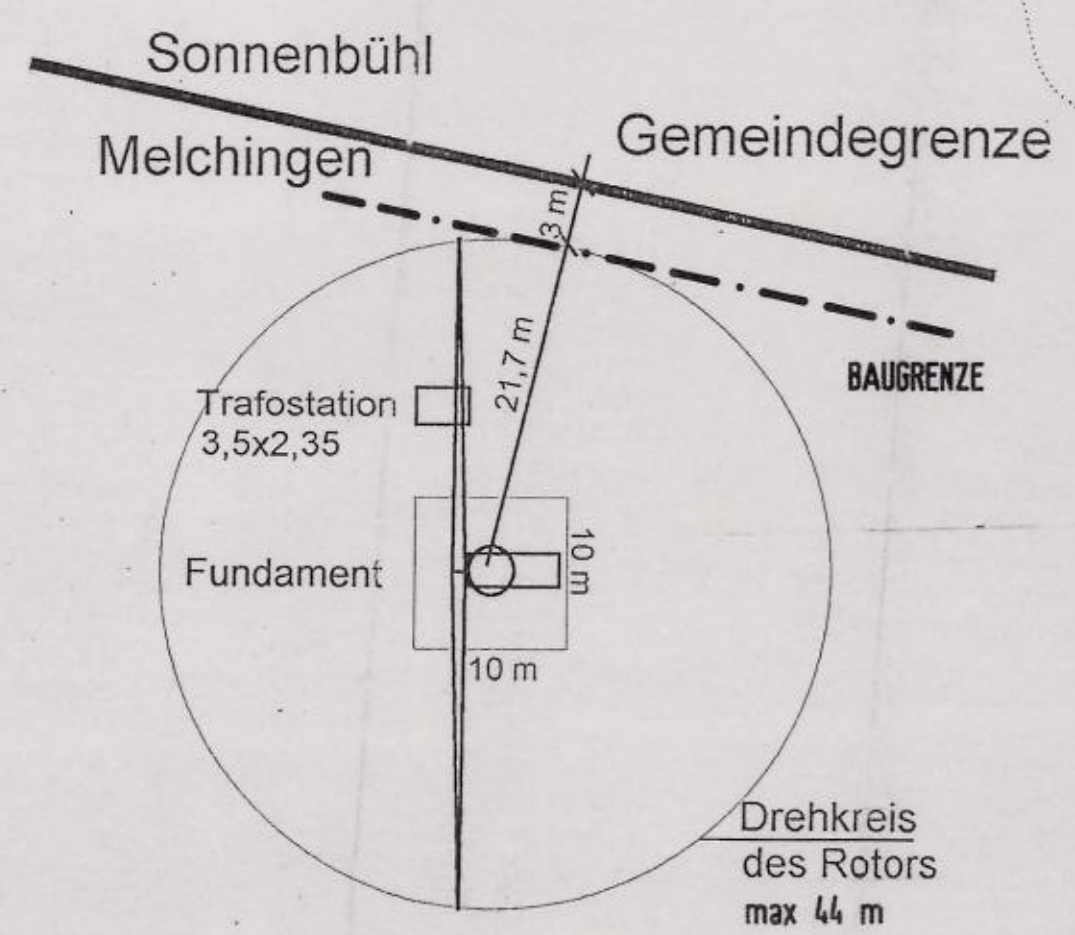

Windkraftanlage 1

M 1:500

ÜBERSICHTSPLAN M 1:25 000

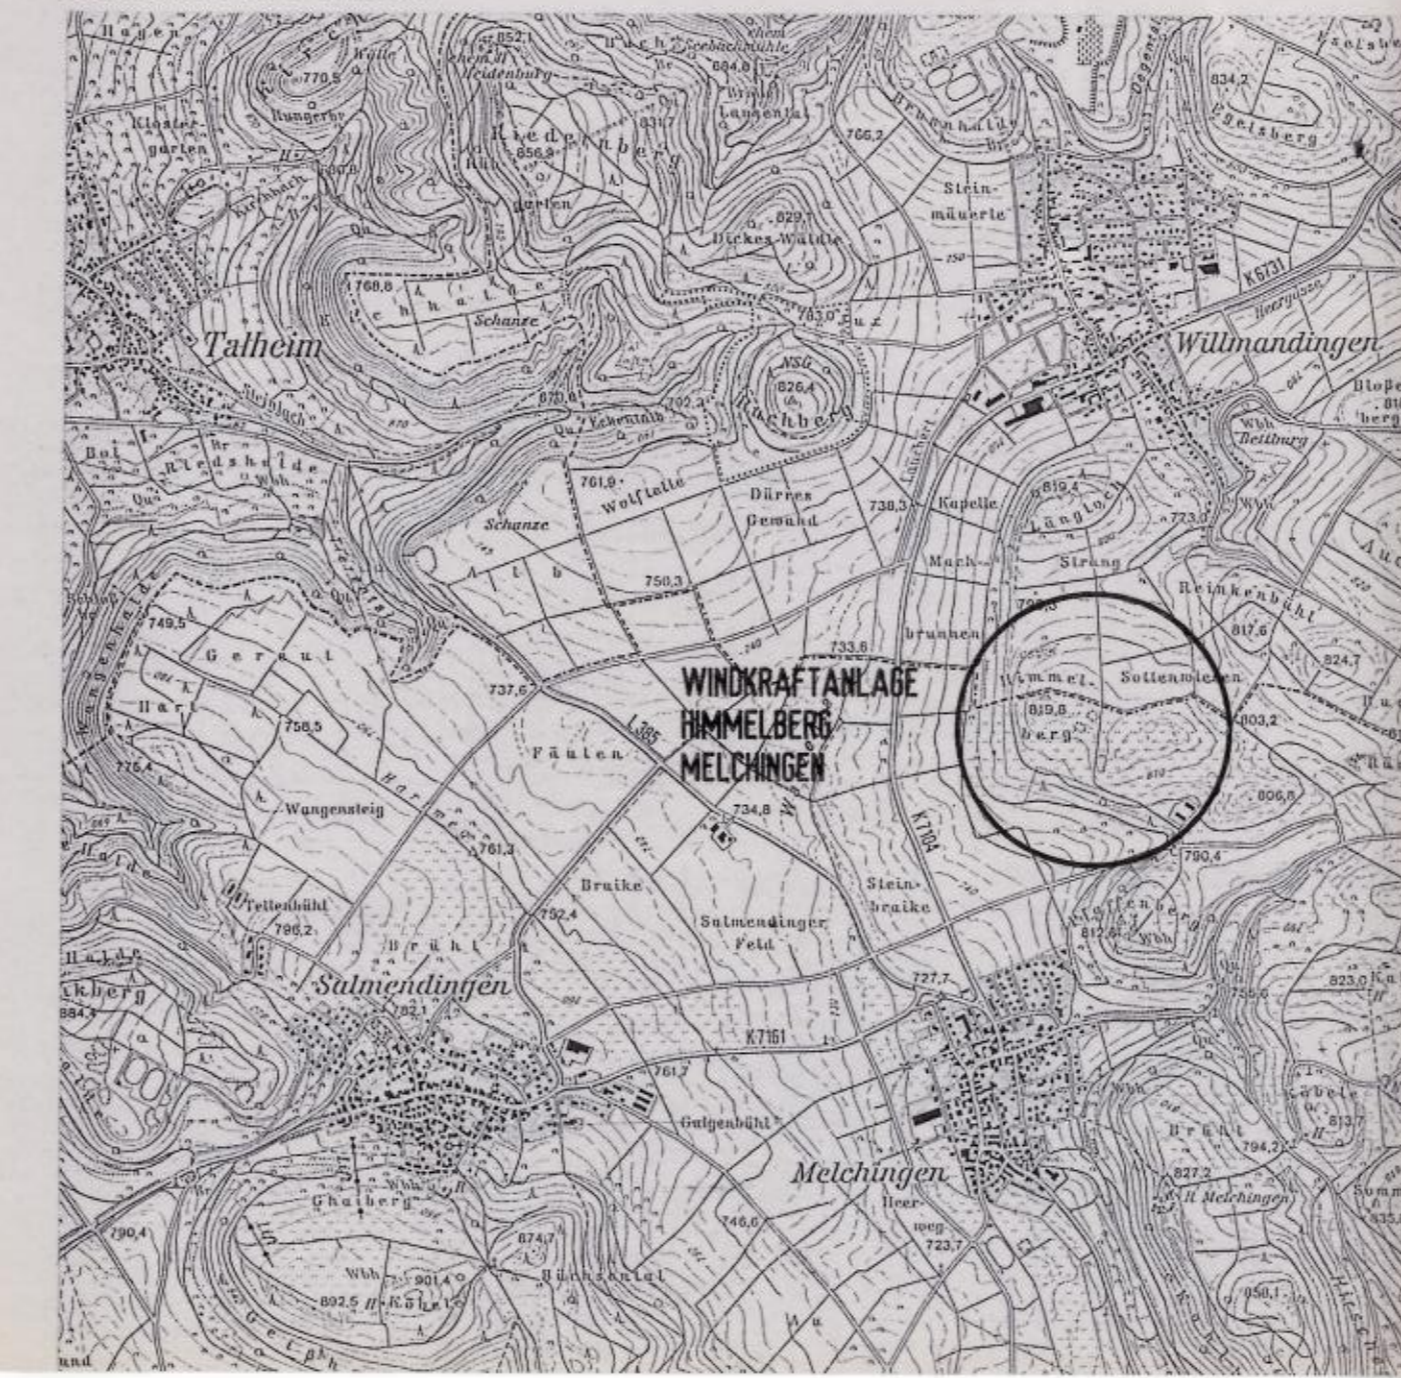

Zeichenerklärung:

- SOW** Art der baulichen Nutzung (§ 9 (1) 1 BauGB und §§ 1-15 BauNVO)  
Sonstiges Sondergebiet Windkraftanlage gem. § 11 BauNVO
- GR max** maximale Grundfläche
- GH max** maximale Gesamthöhe = Rotorhöhe
- MH max** maximale Masthöhe = Nebenhöhe
- DK max** maximaler Rotordrehkreis
- H** Bauweise bzw. Funktionsweise der Windkraftanlage  
Horizontallachsanlage
- Überbaubare und nicht überbaubare Grundstücksflächen (§ 9 (1) 2 BauGB, § 23 BauNVO)  
Baugrenze
- Versorgungsflächen und Versorgungsleitungen (§ 9 (1) 12, 13 BauGB)  
Windkraftanlage mit Trafostation  
Netzeinspeisestation  
20-KV-Freileitung
- Planungen, Nutzungsregelungen und Maßnahmen zum Schutz, zur Pflege und zur Entwicklung der Landschaft (§ 9 (1) 20, 25 und (6) BauGB)  
Pflanzgebot für Einzelbäume und Baumgruppen  
Pflanzgebot für Hecken / Sträucher  
Pflanzbindung für Bäume  
Pflanzbindung für Hecken / Sträucher  
Landschaftsschutzgebiet "Laucherttal und Nebentälern"  
Ehemalige Bunkergruben ausräumen und zu Biotopen umwandeln
- Geh-, Fahr- und Leitungsrechte (§ 9 (1) 21 BauGB)  
Leitungsrecht zugunsten des Betreibers
- Grenze des räumlichen Geltungsbereiches (§ 9 (7) BauGB)  
Geltungsbereich des Bebauungsplanes "Windkraftanlage Himmelberg"  
Gemarkungsgrenze Burladingen-Melchingen / Sonnenbühl-Willmandingen
- Füllschema der Nutzungsschablone  

|        |                   |                          |                     |
|--------|-------------------|--------------------------|---------------------|
| SOW    | GH max<br>70,00 m | Art der Nutzung          | maximale Gesamthöhe |
| H      | MH max<br>48,00 m | Funktionsweise           | maximale Masthöhe   |
| GR max | 330 qm            | maximale Grundfläche     |                     |
| DK max | 44 m              | maximaler Rotordrehkreis |                     |
- Weitere Planzeichen  
Wald

**STADT**  
**BURLADINGEN**  
**STADTTEIL MELCHINGEN**  
**BEBAUUNGSPLAN**  
**WINDKRAFTANLAGE**  
**HIMMELBERG**  
**MASSTAB 1 : 2500**

**Genehmigt**  
Burladingen, den 2. Okt. 1995  
Landratsamt  
Zollernalbkreis  
Wolf

Anerkannt:  
Burladingen, den 20. 7. 1995  
Michael Beck  
Bürgermeister

**Ausfertigervermerk:**  
Es wird bestätigt, daß der Inhalt dieses Planes mit dem Satzungsbeschluss des Gemeinderates vom 20.07.1995 übereinstimmt.  
Burladingen, den 03.11.1995  
Michael Beck  
Bürgermeister