


STADT BURLADINGEN

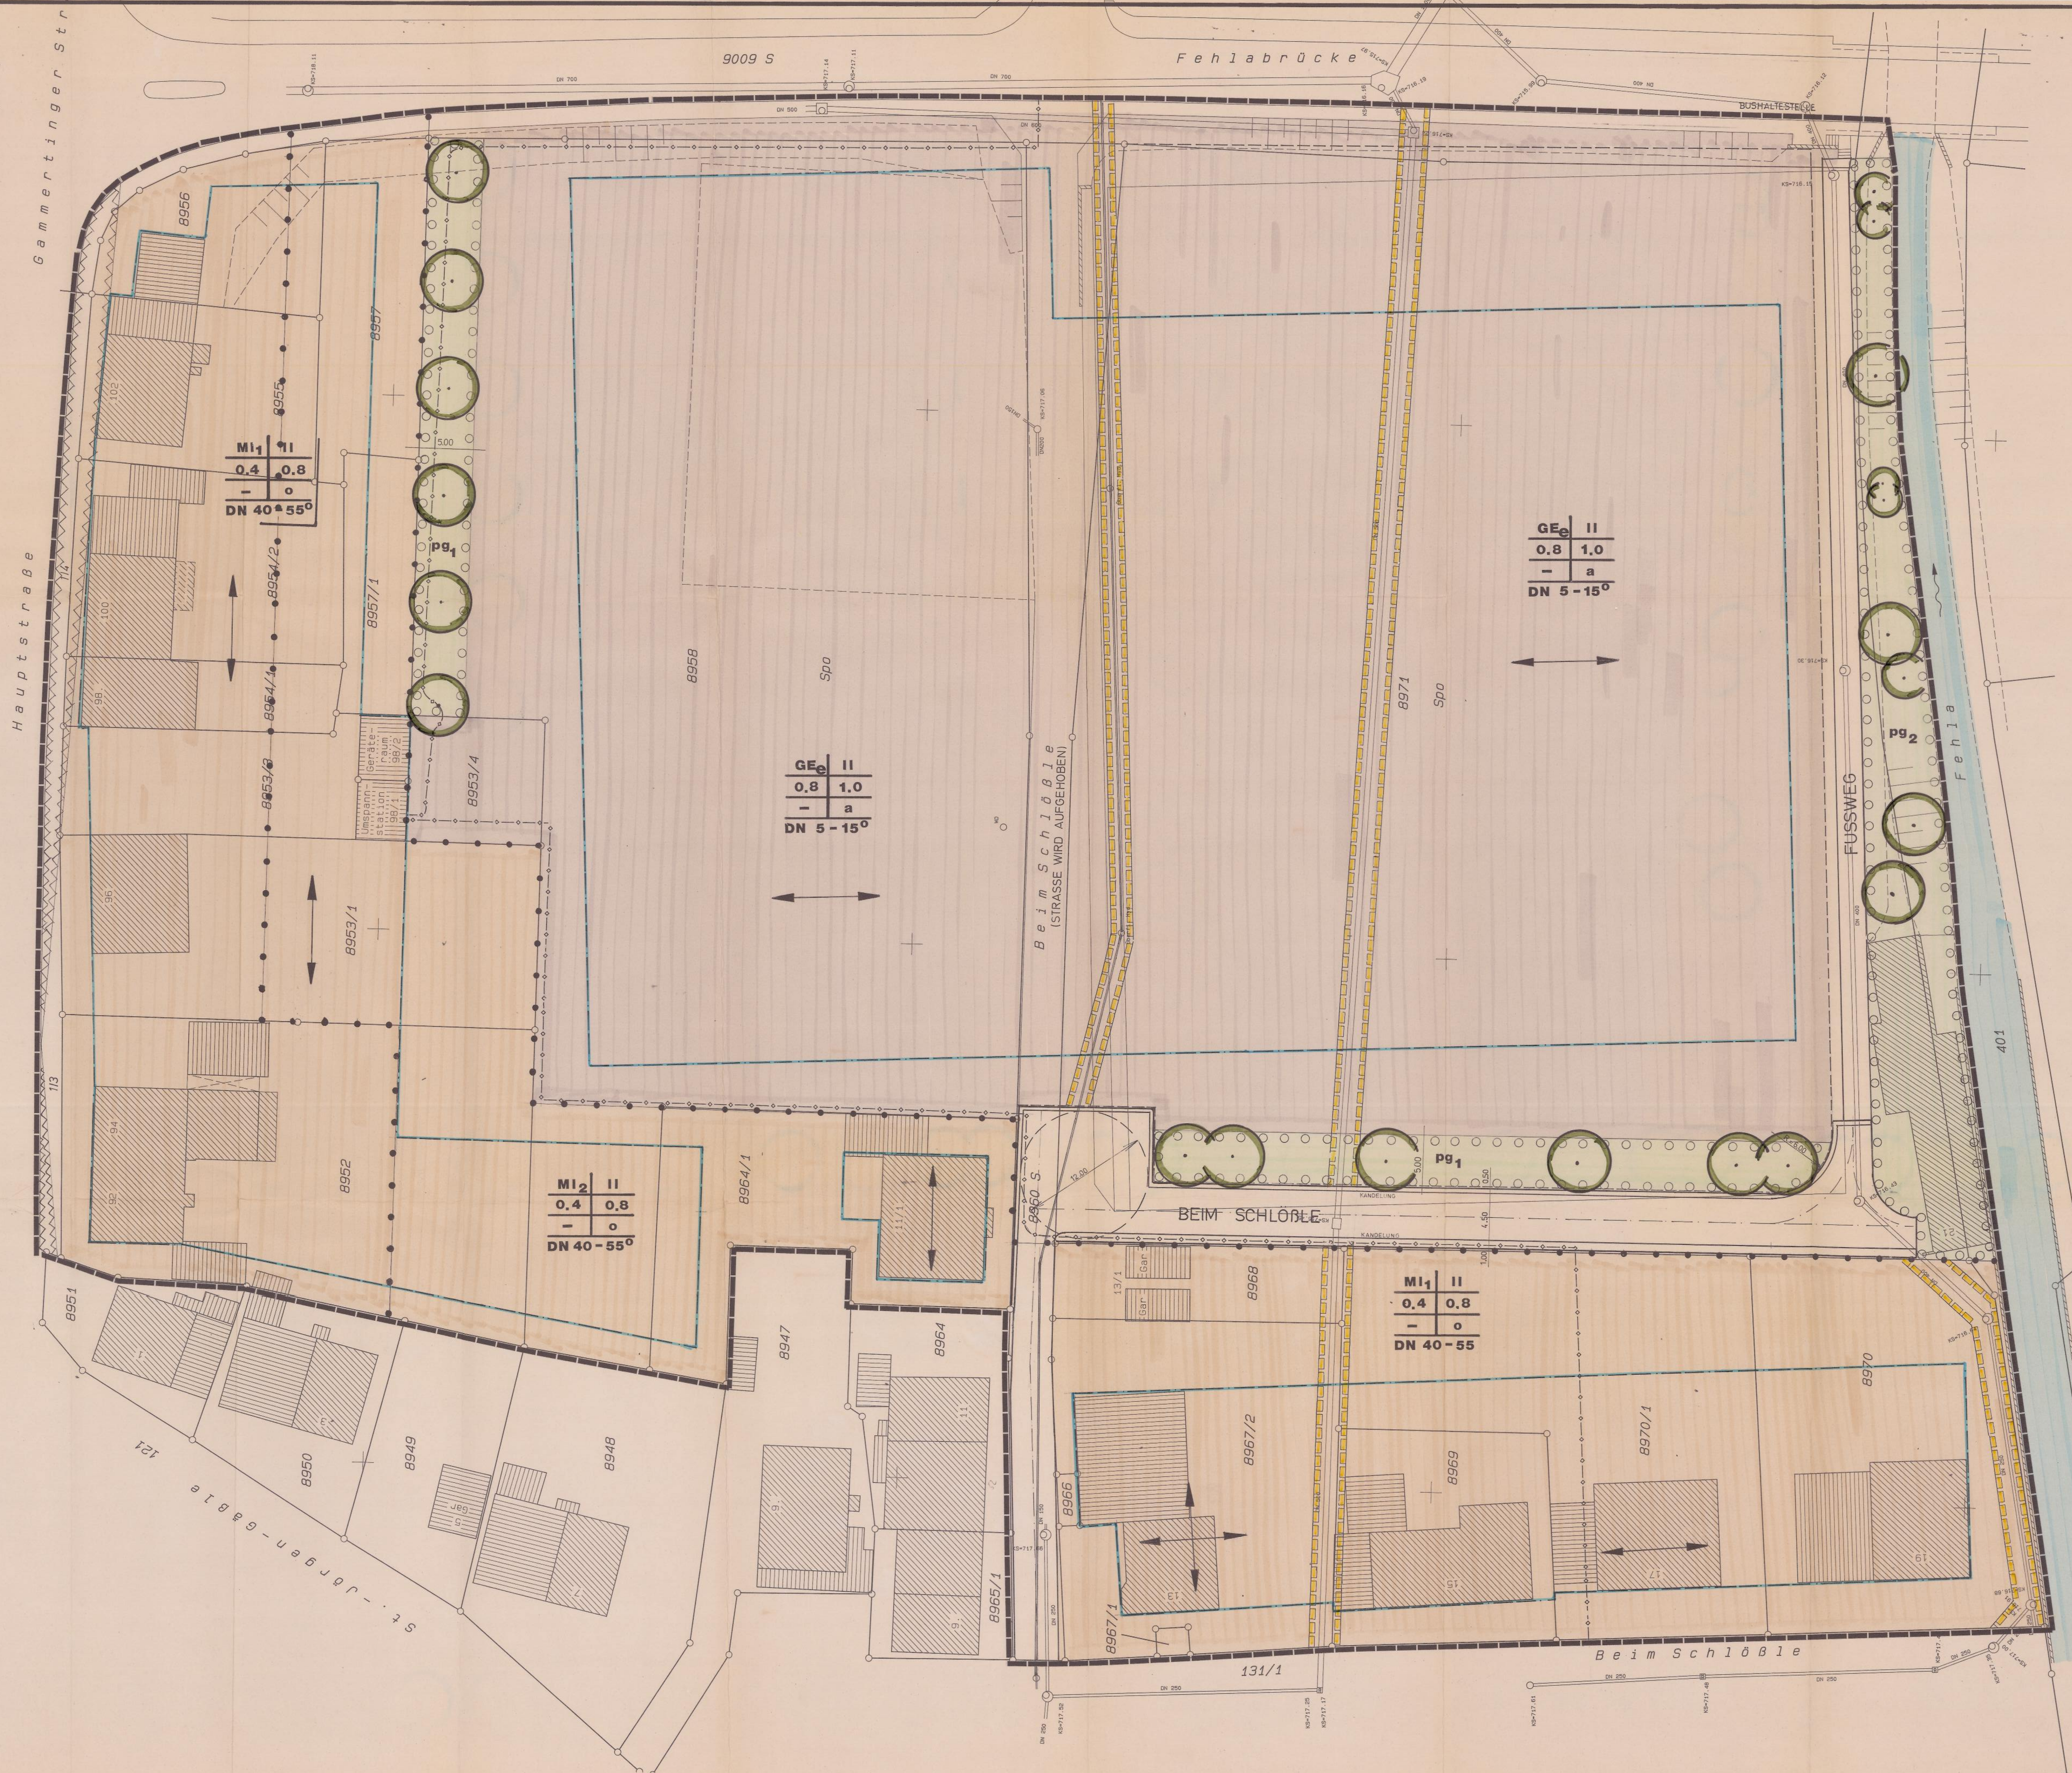

**Zeichenerklärung**

	Grundfläche		Straßenfläche
	Lotfläche		Sicherheitsstreifen
	in der baul. Nutzung		Parkplätze
	Zahl der Vorläufer		Spielfeld
	Grundflächenzahl		U-Bahnstation
	Geschäftlichkeitszahl		Grundfläche von Bebauung regulärer Bauvorschriften höher als 10m
	Bauweise		Umgrenzung von Flächen zur Anpflanzung von Bäumen, Sträuchern, Pflanzgehäusen / Pflanz- haltungsgebäuden
	Dachneigung		Pflanzgebiet für Bäume
	Grenze des räumlichen Geltungsbereichs		
	gesl. Baugrenze		
	gesl. Baumlinie		
	gesl. Grundstücksgrenze		
	Einstrichung		
	Abgrenzung unterschiedl. Nutzung		
	Leitungsrecht		
	Führung überirdischer Versorgungsleitungen		
	Führung unterirdischer Versorgungsleitungen		
	Ein- / Ausfahrtsverbot		
	Eintrittsbereich		

STADT BURLADINGEN

# BEBAUUNGSPLAN AN DER FEHLABRÜCKE

Genehmigt  
Burladingen, den 25. JAN. 1990  
Landratsamt  
Zollernalbkreis

M.: 1:200

PLANUNG:  
STADTBAUAMT BURLADINGEN

**29. 08. 1989**  
**12. 10. 1989**

Satzungsbeschluss des Gemeinderates vom 07.12.1989

(Stöhrle) Bürgermeister  
Burladingen, den 08.12.1989  
(Stöhrle) Bürgermeister