
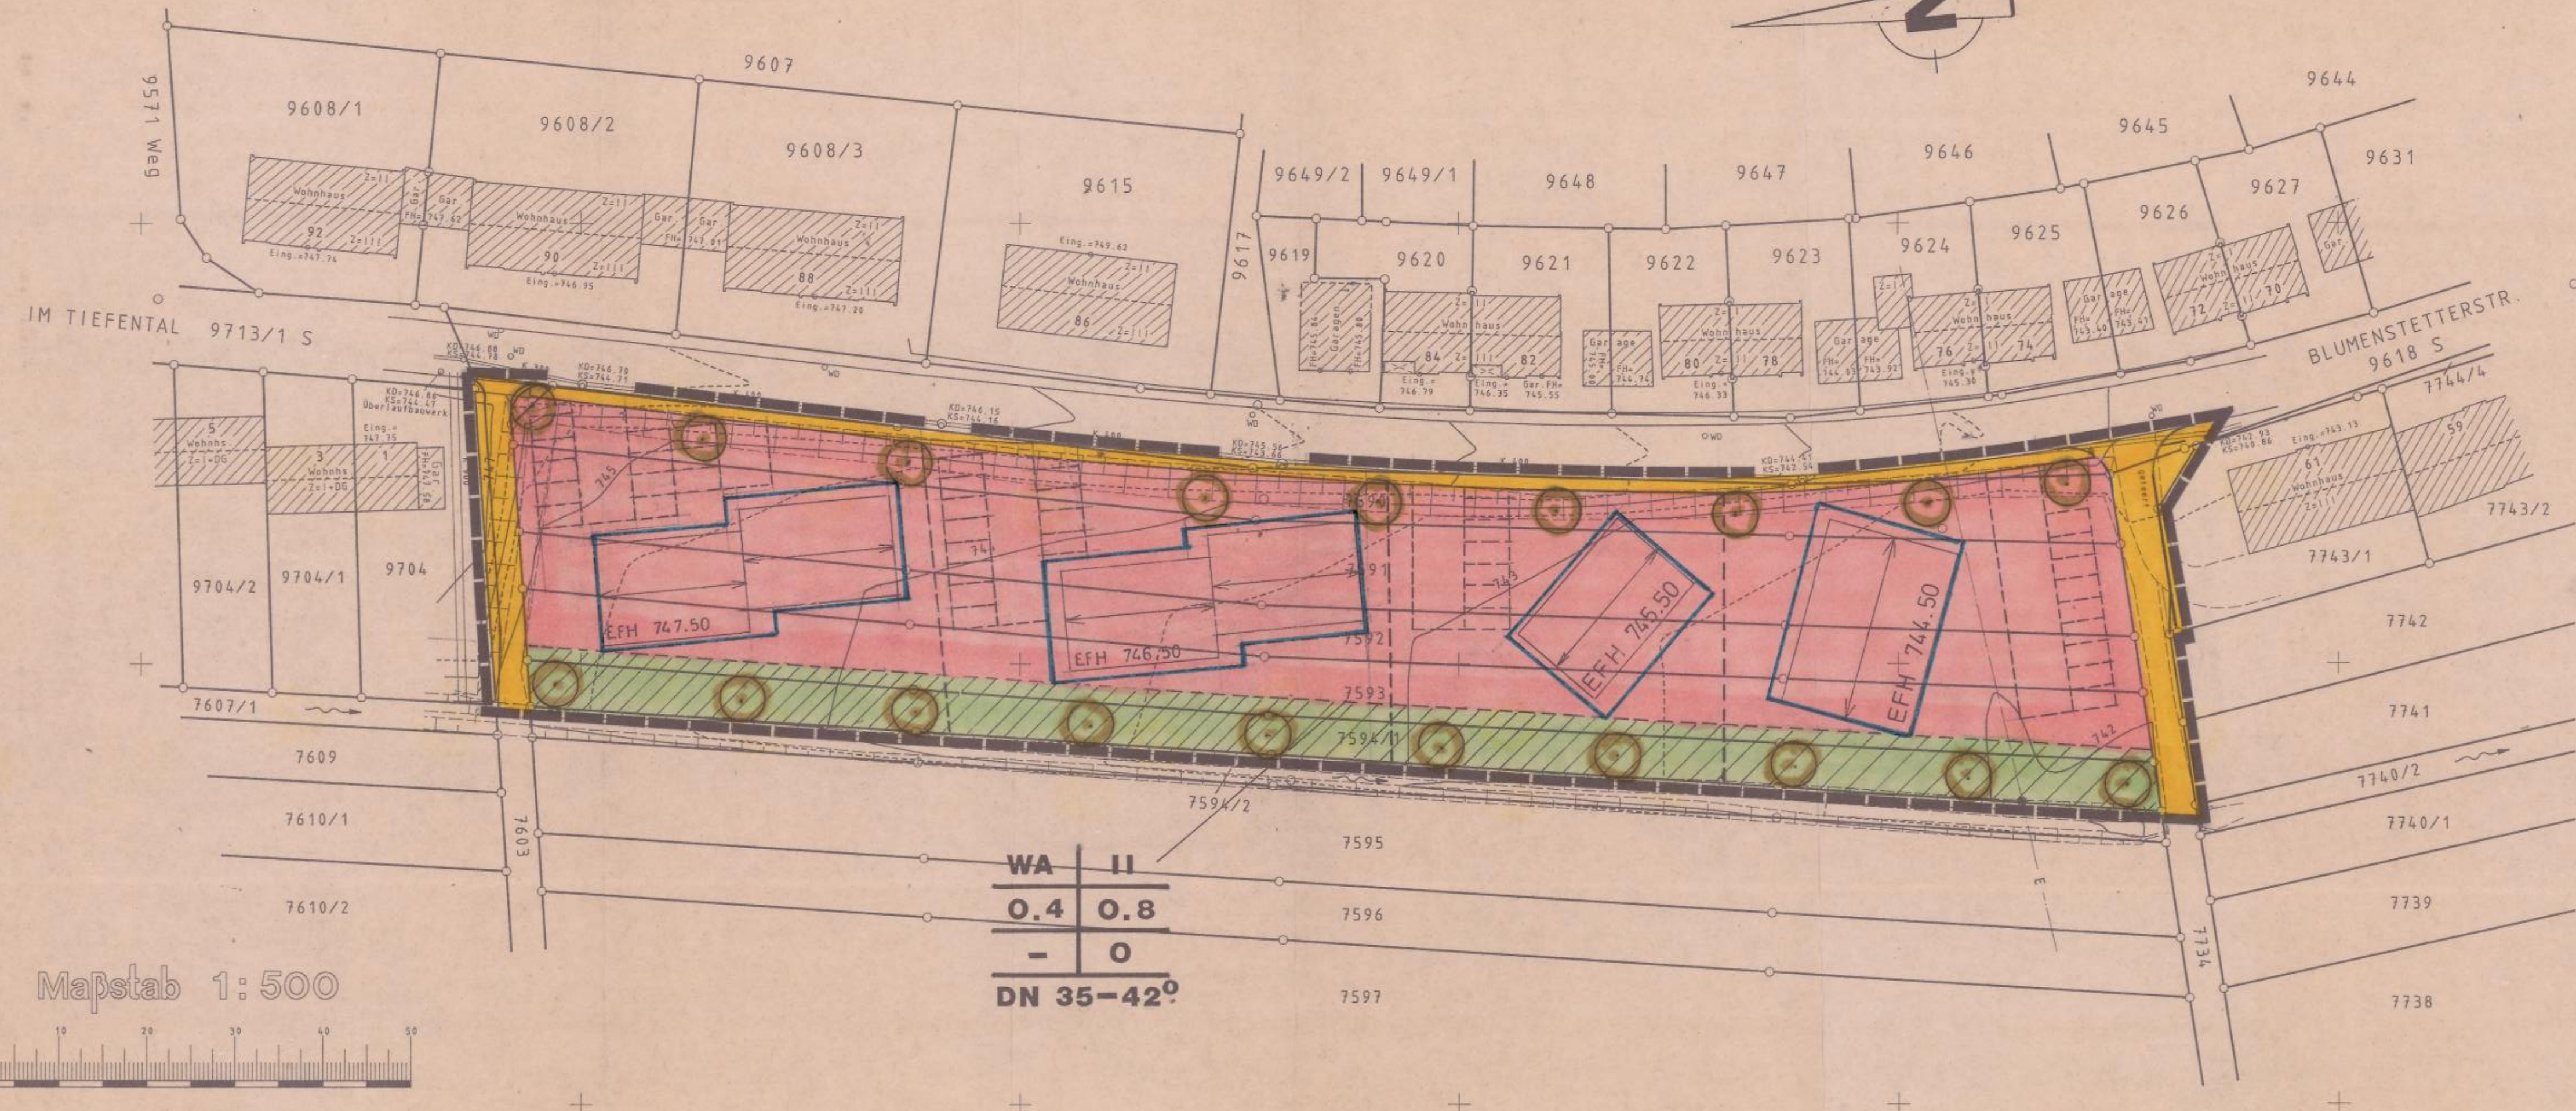


STADT BURLADINGEN

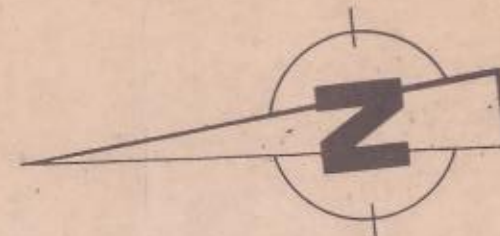

Zeichenerklärung

- Gehweg
- Straßenfläche
- Schemelstreifen
- Stellplätze oder Garagen als Gestaltungsvorschlag
- Parkplätze
- Spielplatz
- Umformstation
- Schnittfläche von Bebauung freizuhalten u. vorzuzuhindern (über 0,70 m Höhe)
- Umgrenzung von Flächen zum Anpflanzen von Bäumen u. Sträuchern (Pflanzgebot / Pflanzhaltungsgelände)
- Pflanzgebot für Bäume
- Uferstreifen mit Uferberflanzung
- Grenze des räumlichen Geltungsbereichs
- ges. Baugrenze
- ges. Abbaugrenze
- ges. Grundstücksgrenze
- Festsetzung
- Abgrenzung unterschiedl. Nutzung
- Nutzungsrecht
- Führung überirdischer Versorgungsanlagen
- Führung unterirdischer Versorgungsanlagen
- Ein- / Ausfahrtverbot
- Ein- / Ausfahrtverbot
- Ein- / Ausfahrtverbot

| | | |
|-----------|---------------------|----------------------|
| WA II | An der hoch Nutzung | Zahl der vol. gesch. |
| 0.4 0.8 | Grundflächenzahl | Geschäftflächenzahl |
| - 0 | Baumhöhenzahl | Bauweise |
| DN 35-42° | Dachneigung | |

Ausfertigungsvermerk:
 Es wird bestätigt, dass der Inhalt dieses Planes mit dem Satzungsbeschluss des Gemeinderates Burladingen vom 13. 02. 1993 übereinstimmt.
 Burladingen, den 24.06.1993
 (Höhnle), Bürgermeister

BEBAUUNGSPLAN

VORDERES TIEFENTAL BURLADINGEN

Genehmigt
 Balingen, den 07. JUNI 1993
 Landratsamt Zollernalbkreis
 LAGEPLAN M 1:500
 PLANUNG
 STADTBAUAMT BURLADINGEN
 26. 09. 1991
 12. 12. 1991
 13. 02. 1992

Anerkannt:
 (Höhnle)
 Bürgermeister