


ZEICHENERKLÄRUNG

WA	Allgemeine Wohngebiete		Gehweg
	Grünflächen		Straßenfläche
WA I	Art der baul. Nutzung Zahl der Vollgesch. Grundflächenzahl Geschäftsflächen		Sicherheitsstreifen
0.4 0.5			Gartenmauern/Stützmauern
- 0	Baumassenzahl Bauweise o-offen Dachneigung		Stellplätze od. Garagen (Gestaltungsvorschlag)
DN 28-35°			Pflanzgebot
	Grenze des räumlichen Geltungsber.		Umformstation
	Baugrenze		
	Abgrenzung unterschiedlicher Nutzung		
	Gepflante Grundstücksgrenze		
	Einstrichung		

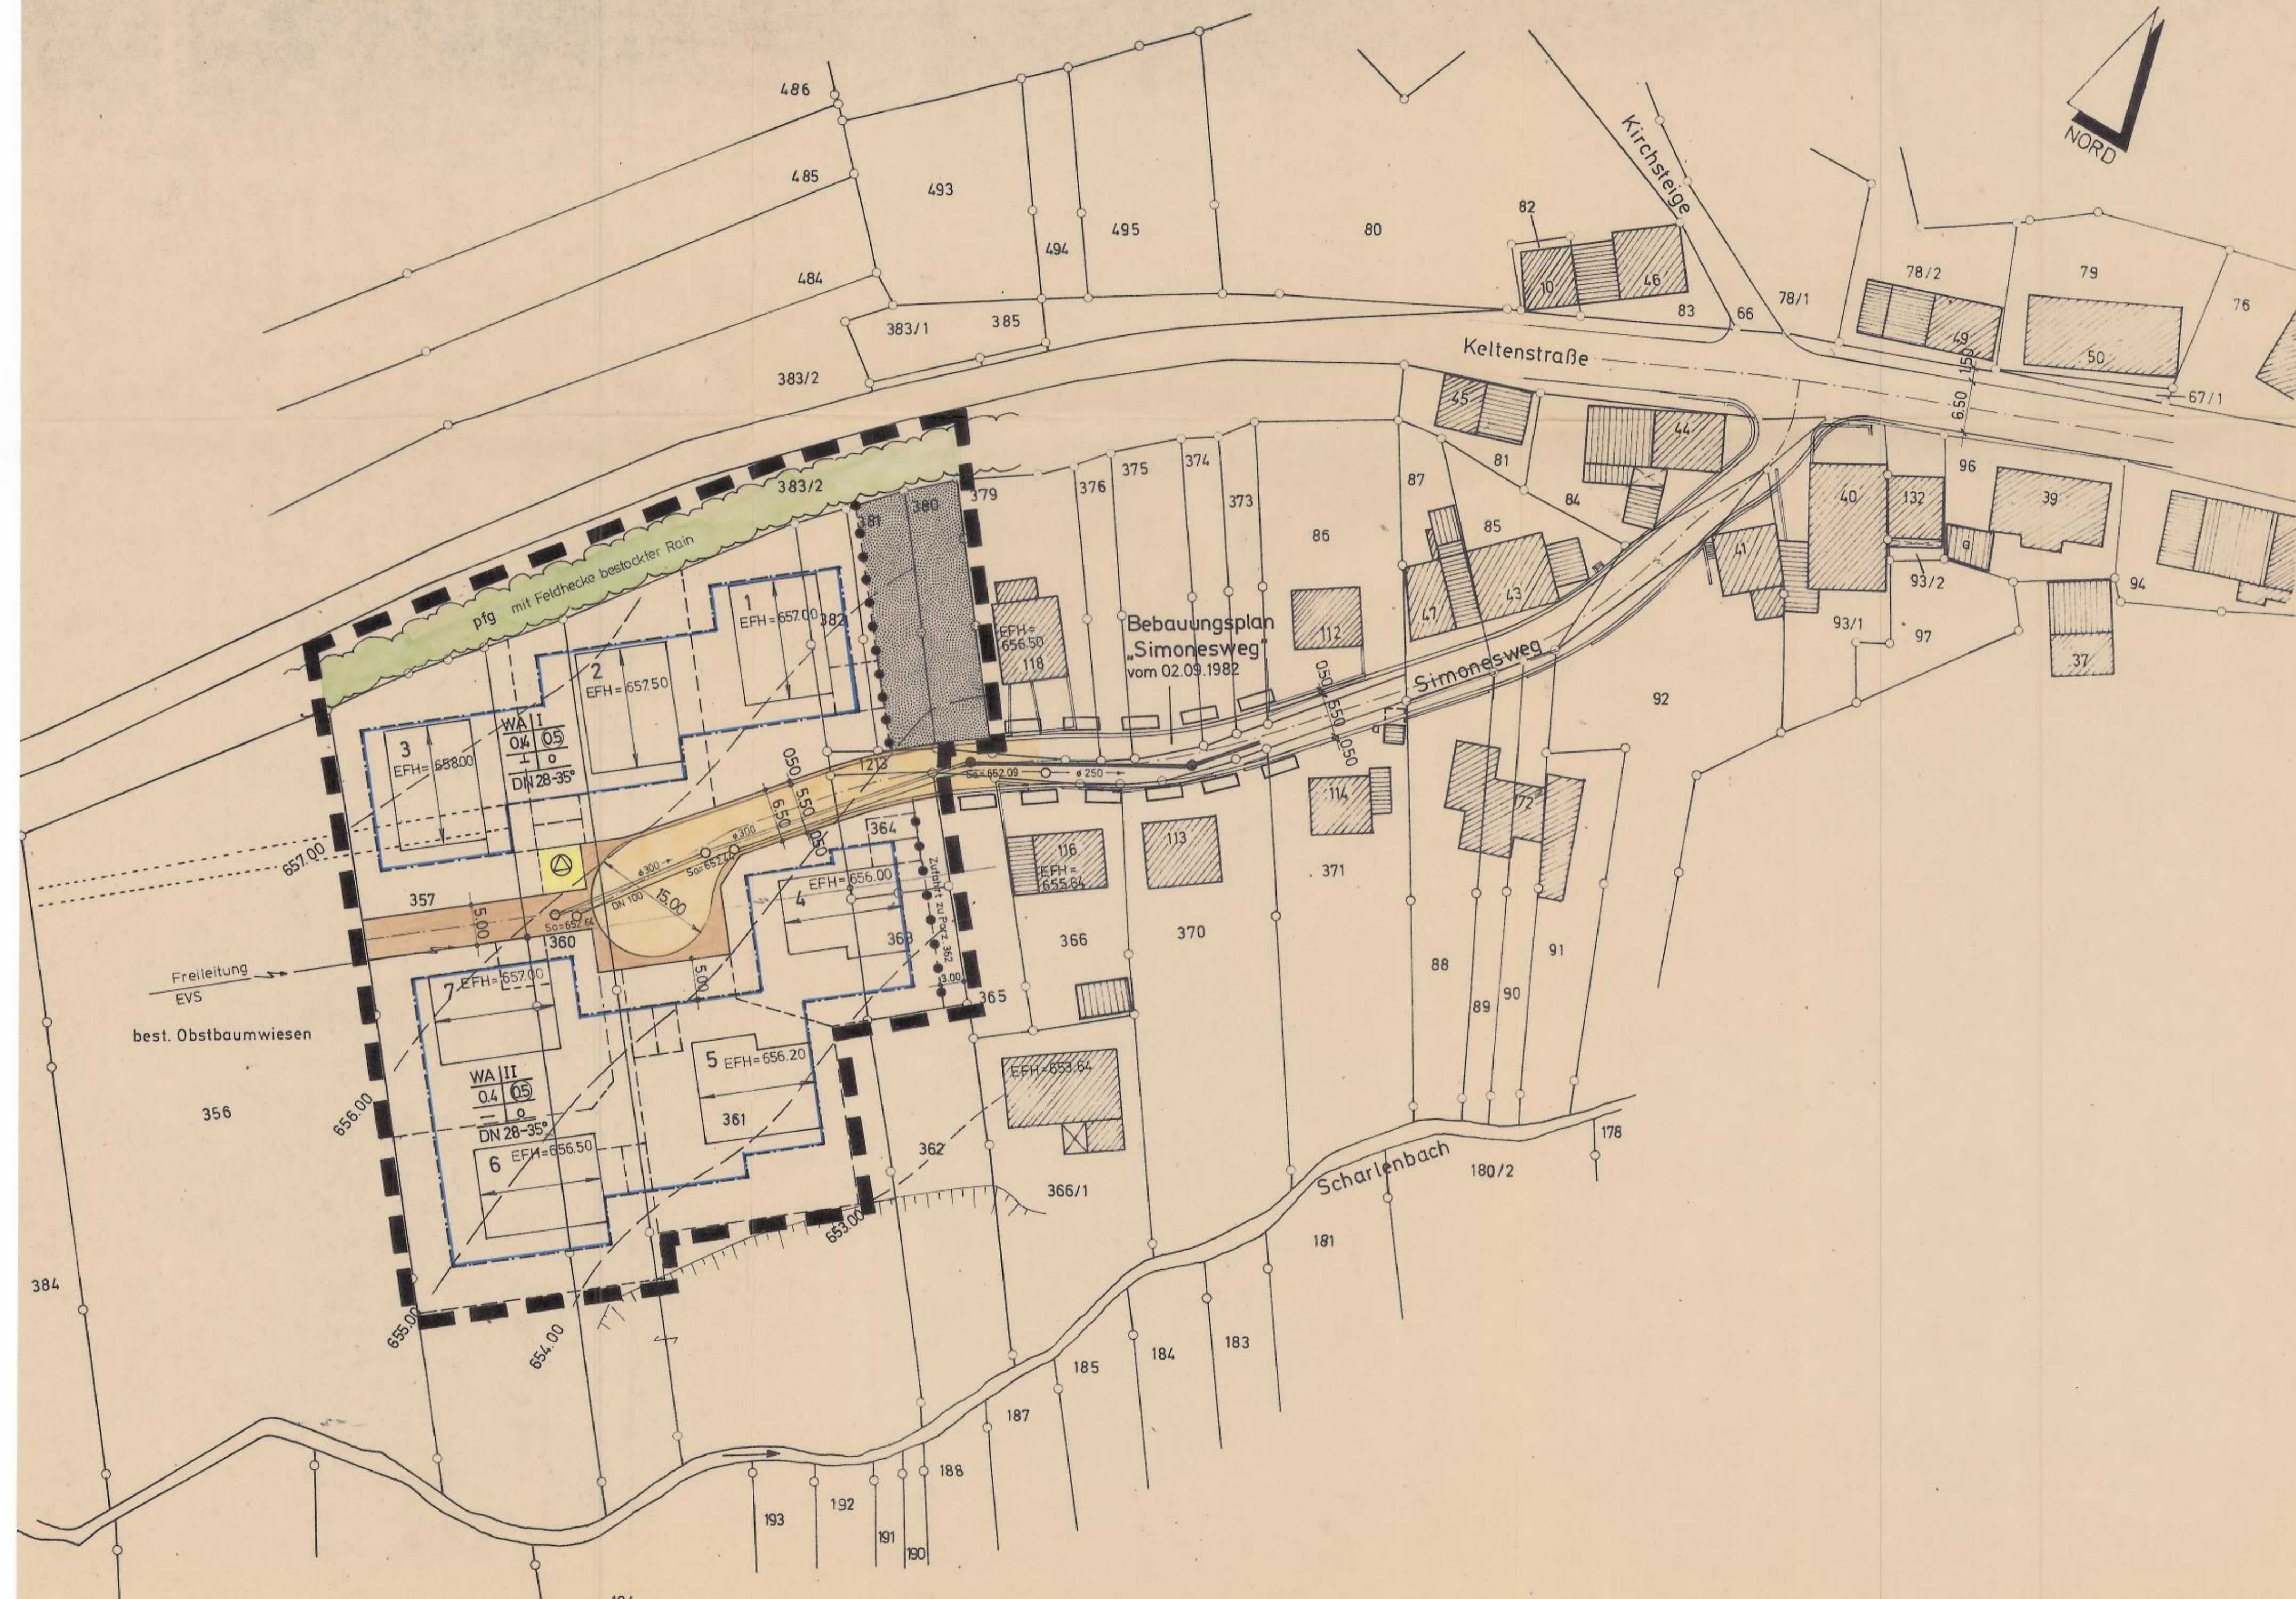

KREIS
ZOLLERNALB

STADT
BURLADINGEN

Genehmigt
Burladingen, den 25. FEB. 1986
Landratsamt
Kräuter
Oberamtsrat

BEBAUUNGSPLAN „ESSWIESEN“ IN BURL.-STARZELN MASSTAB 1:500

Ausgefertigt und geändert;
Burladingen, den 19.9.1985
(Höhle)
Bürgermeister

GEFERTIGT
HECHINGEN-BOLL. DEN 17.09.1984
13.02.1985
27.06.1985

ANERKANNT:
BURLADINGEN, DEN

INGENIEURBÜRO
WALTER RENNER
DIPL.-ING (FH)
7450 HECHINGEN-BOLL
Telefon (07471) 3221 - Roßbergstraße 3



Höhle
Bürgermeister